

REFERENCIAS

- LINEA 1
- LINEA 2
- LINEA 3



MUNICIPALIDAD DE CHACABUCO

Secretaría de Obras Públicas

INFRAESTRUCTURA CIUDAD DE CHACABUCO

LOCALIDAD: CHACABUCO

PARTIDO: CHACABUCO

PLANO: RECORRIDO TRANSP. URBANO

ESCALA: 1:30.000

N° EXPEDIENTE	FECHA	AREA URBANISMO	N° PLANO	TOTAL
-	OCT.2022		-	-



REFERENCIAS

 LINEA 1 ROJO



MUNICIPALIDAD DE CHACABUCO
 Secretaría de Obras Públicas

INFRAESTRUCTURA CIUDAD DE CHACABUCO


LOCALIDAD: CHACABUCO

PARTIDO: CHACABUCO

PLANO: RECORRIDO TRANSP. URBANO

ESCALA: 1:30.000

N° EXPEDIENTE	FECHA	AREA	N° PLANO	TOTAL
-	OCT.2022	URBANISMO	-	-

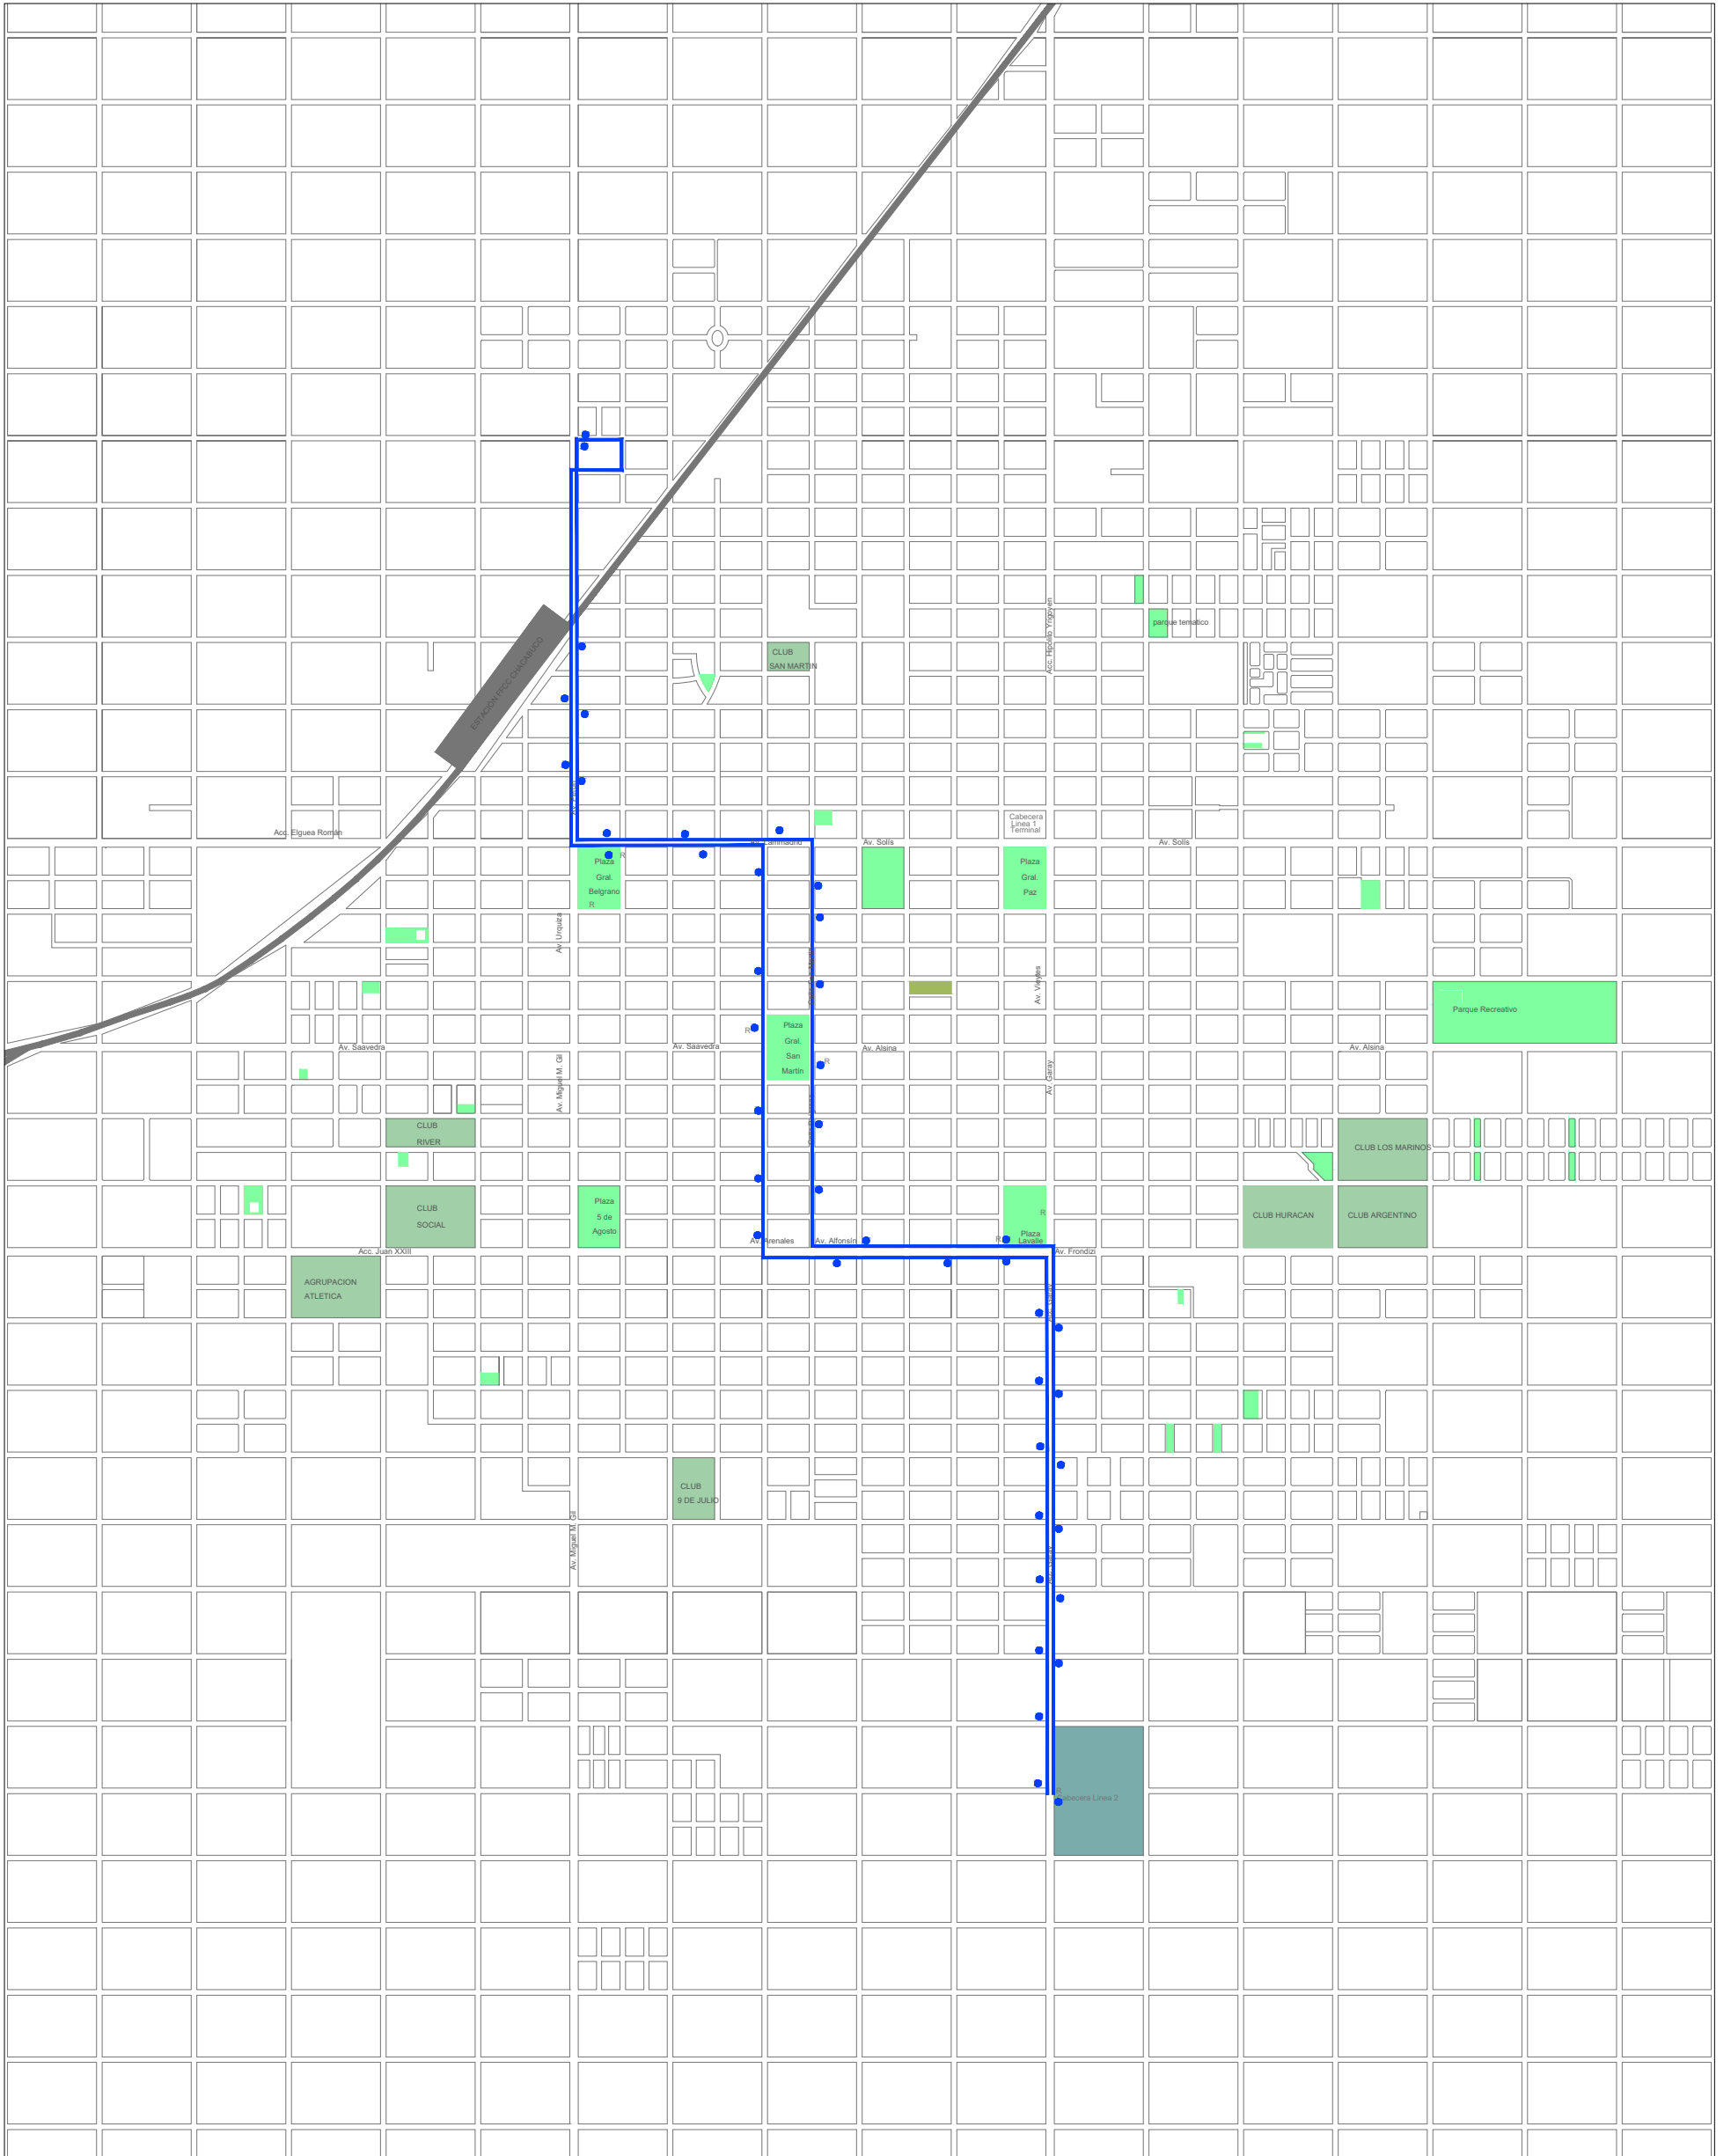

REFERENCIAS

 LINEA 2 AZUL



MUNICIPALIDAD DE CHACABUCO
Secretaría de Obras Públicas

INFRAESTRUCTURA CIUDAD DE CHACABUCO


LOCALIDAD: CHACABUCO

PARTIDO: CHACABUCO

PLANO: RECORRIDO TRANSP. URBANO

ESCALA: 1:30.000

N° EXPEDIENTE	FECHA	AREA URBANISMO	N° PLANO	TOTAL
-	OCT.2022		-	-

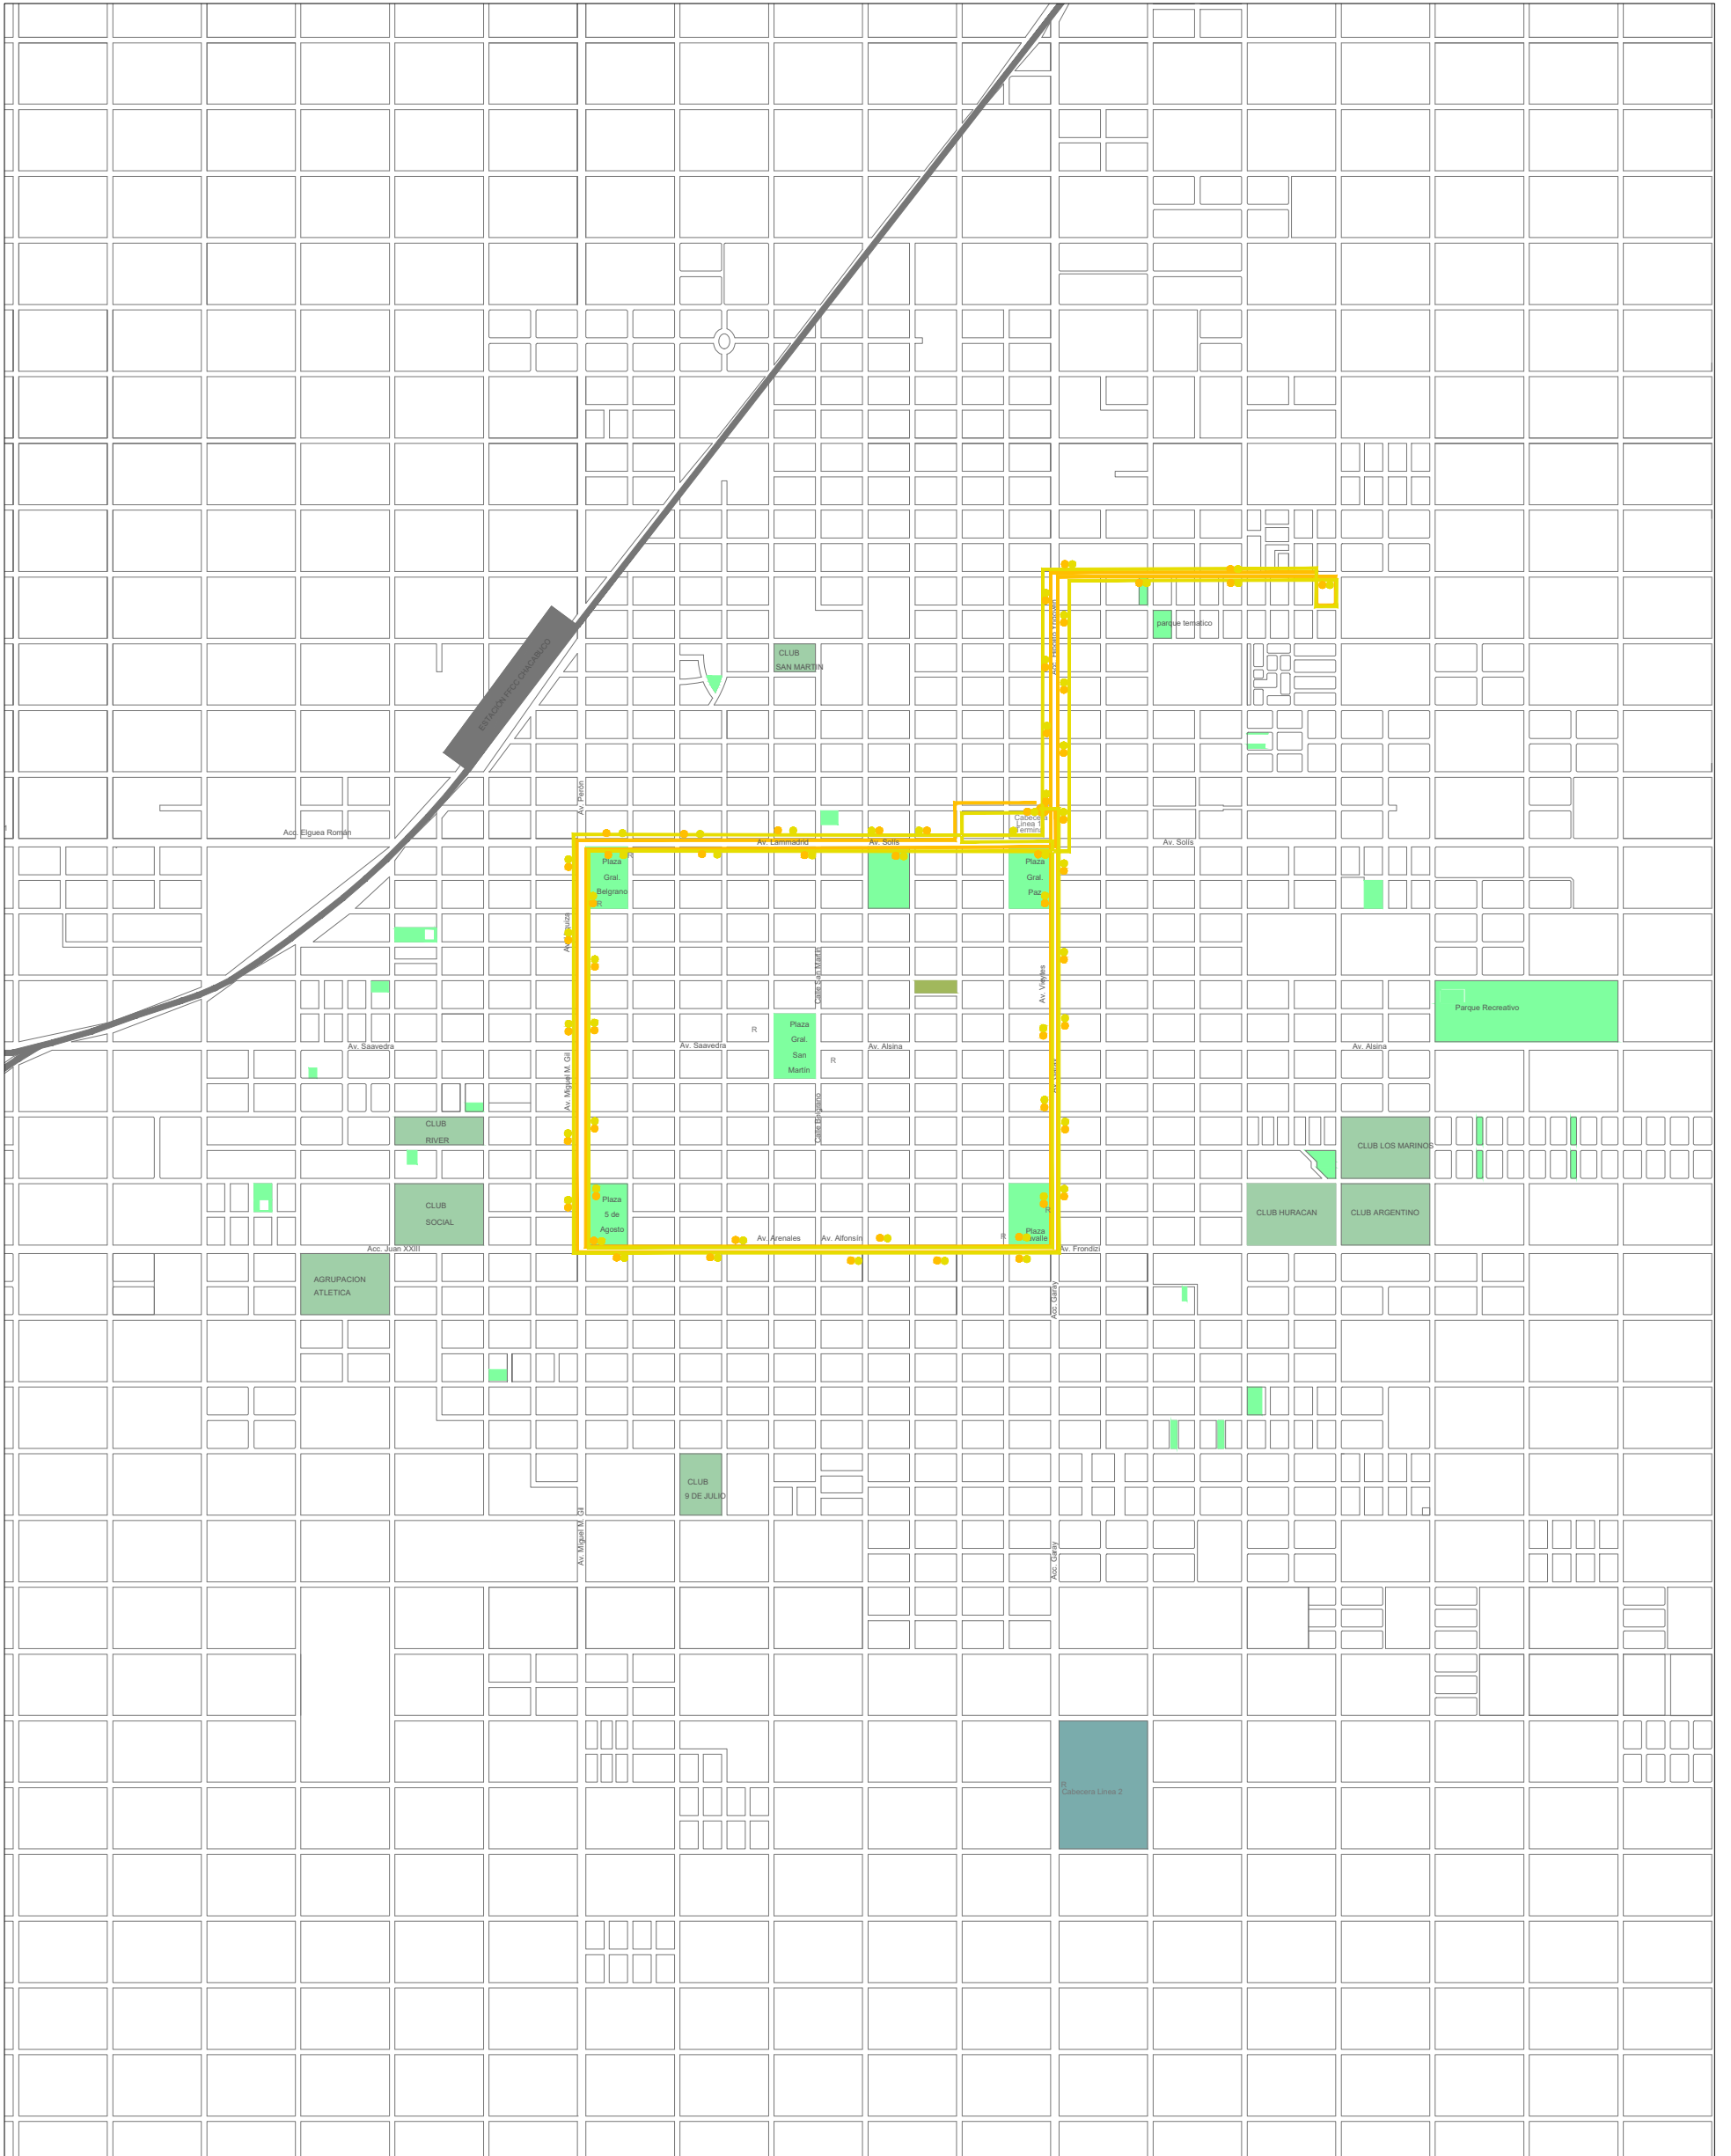

REFERENCIAS

- LINEA 3 AMARILLO RONDIN RAMAL 1
- LINEA 3 AMARILLO RONDIN RAMAL 2



MUNICIPALIDAD DE CHACABUCO

Secretaría de Obras Públicas

INFRAESTRUCTURA CIUDAD DE CHACABUCO

LOCALIDAD: CHACABUCO

PARTIDO: CHACABUCO

PLANO: RECORRIDO TRANSP. URBANO

ESCALA: 1:30.000

N° EXPEDIENTE	FECHA	AREA URBANISMO	N° PLANO	TOTAL
-	OCT.2022		-	-