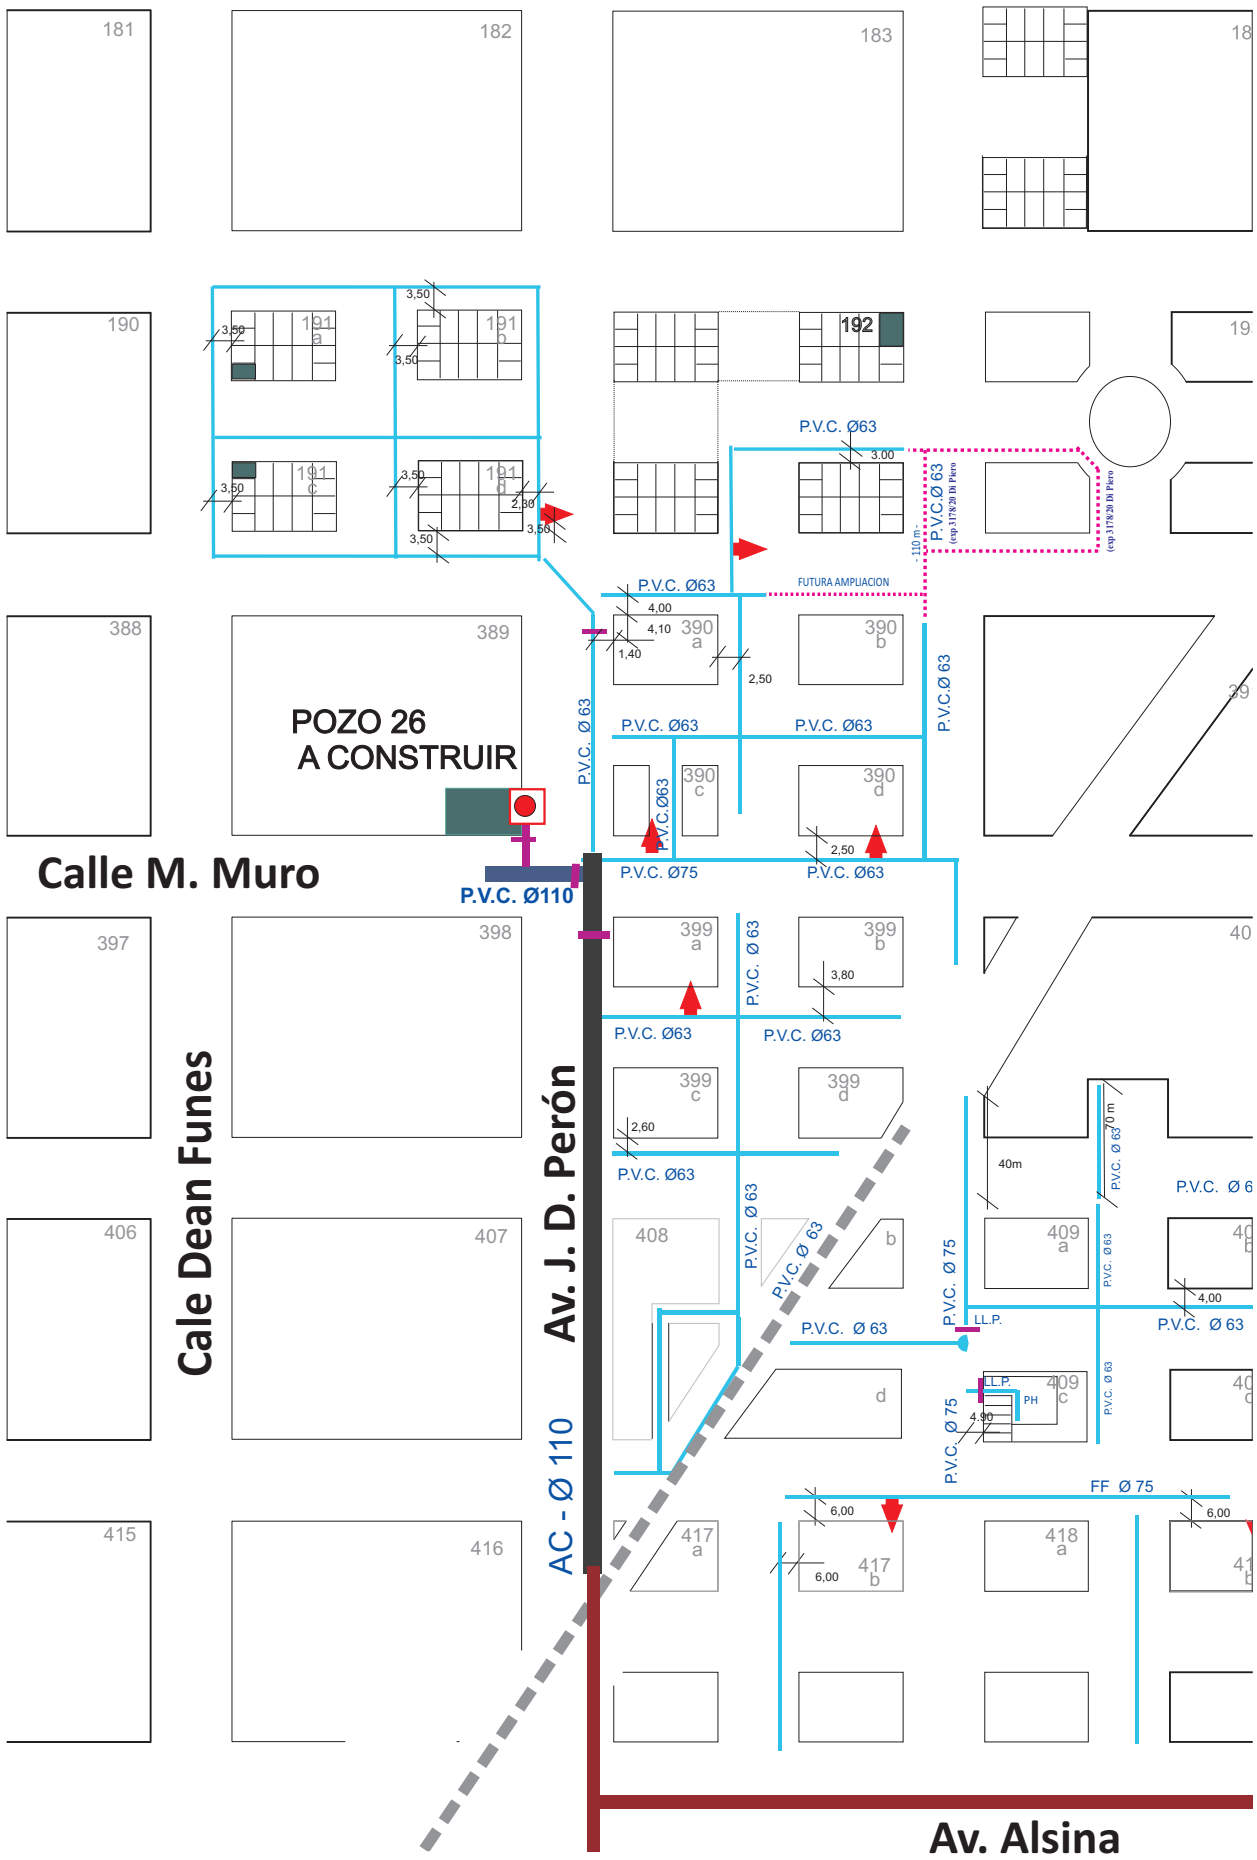

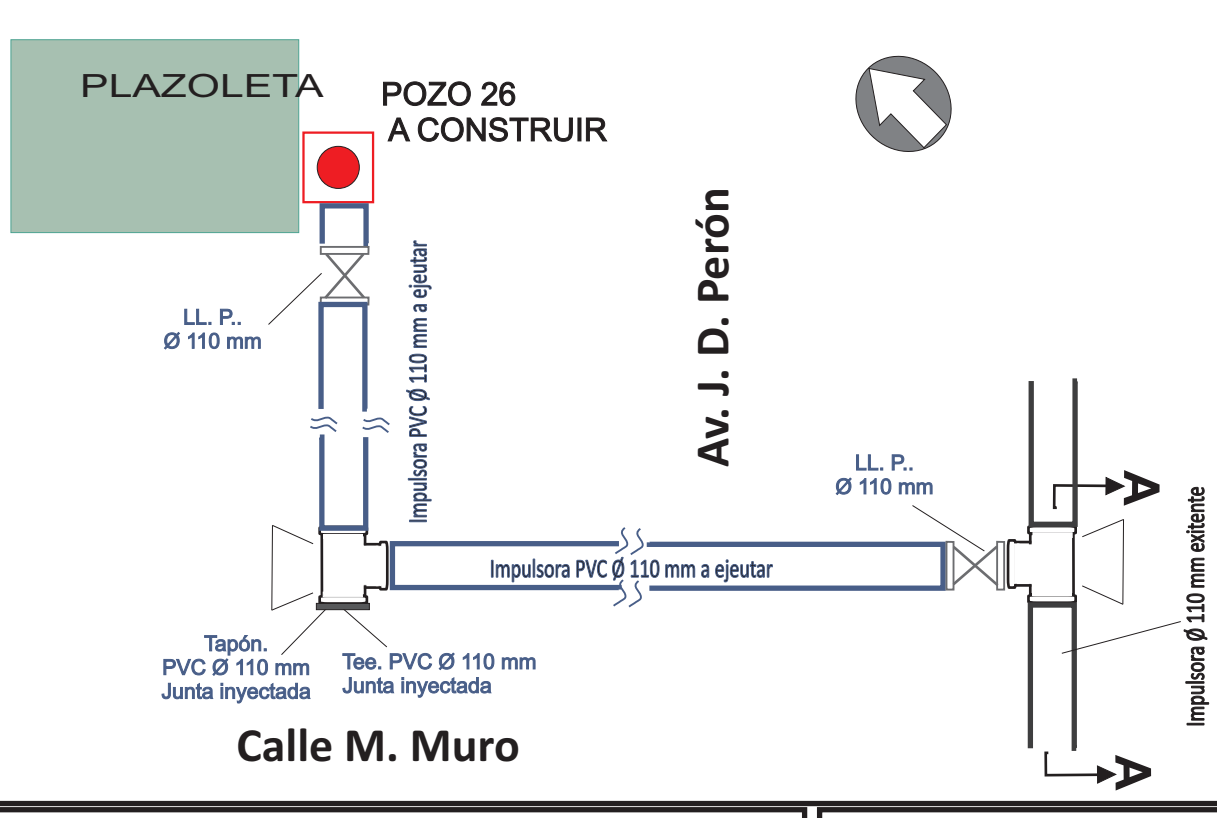

REFERENCIAS

- Red Impulsra existente P.V.C. Ø 110 mm
- Red impulsora- Ø 110 mm a ejecutar
- Nueva Perforación Pozo N° 26

Corte A-A

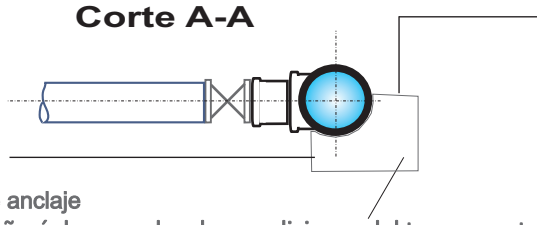

Bloque anclaje
Se diseñará de acuerdo a las condiciones del terreno natural
Los enchufes del ramal quedar{an fuera del bloque de anclaje

MUNICIPALIDAD DE CHACABUCO Dirección de Obras Públicas	Obra: **Ampliación Red Impulsora con dos Pozos de agua en zonas Norte y Centro de la ciudad de Chacabuco"**	Plano N°: **3b** **Proyecto Impulsora Pozo Nº 26** (s/esc.)